



- bordures hautes +10cm
- bordures basses +3cm
- barrière
- trottoir
- petits pavés naturels
- béton asphaltique
- nouveau abri de bus (à décider)




Modifications:

*	*	*



Projet: Réaménagement de la rue d'Ehlerange en "zone 30" et aménagement d'un parking "kiss&go" pour l'école "Kleppen" variante kiss & go_parking

Objet: Installations des gendarmes couchés et nouvelle emplacement des arrêts de bus

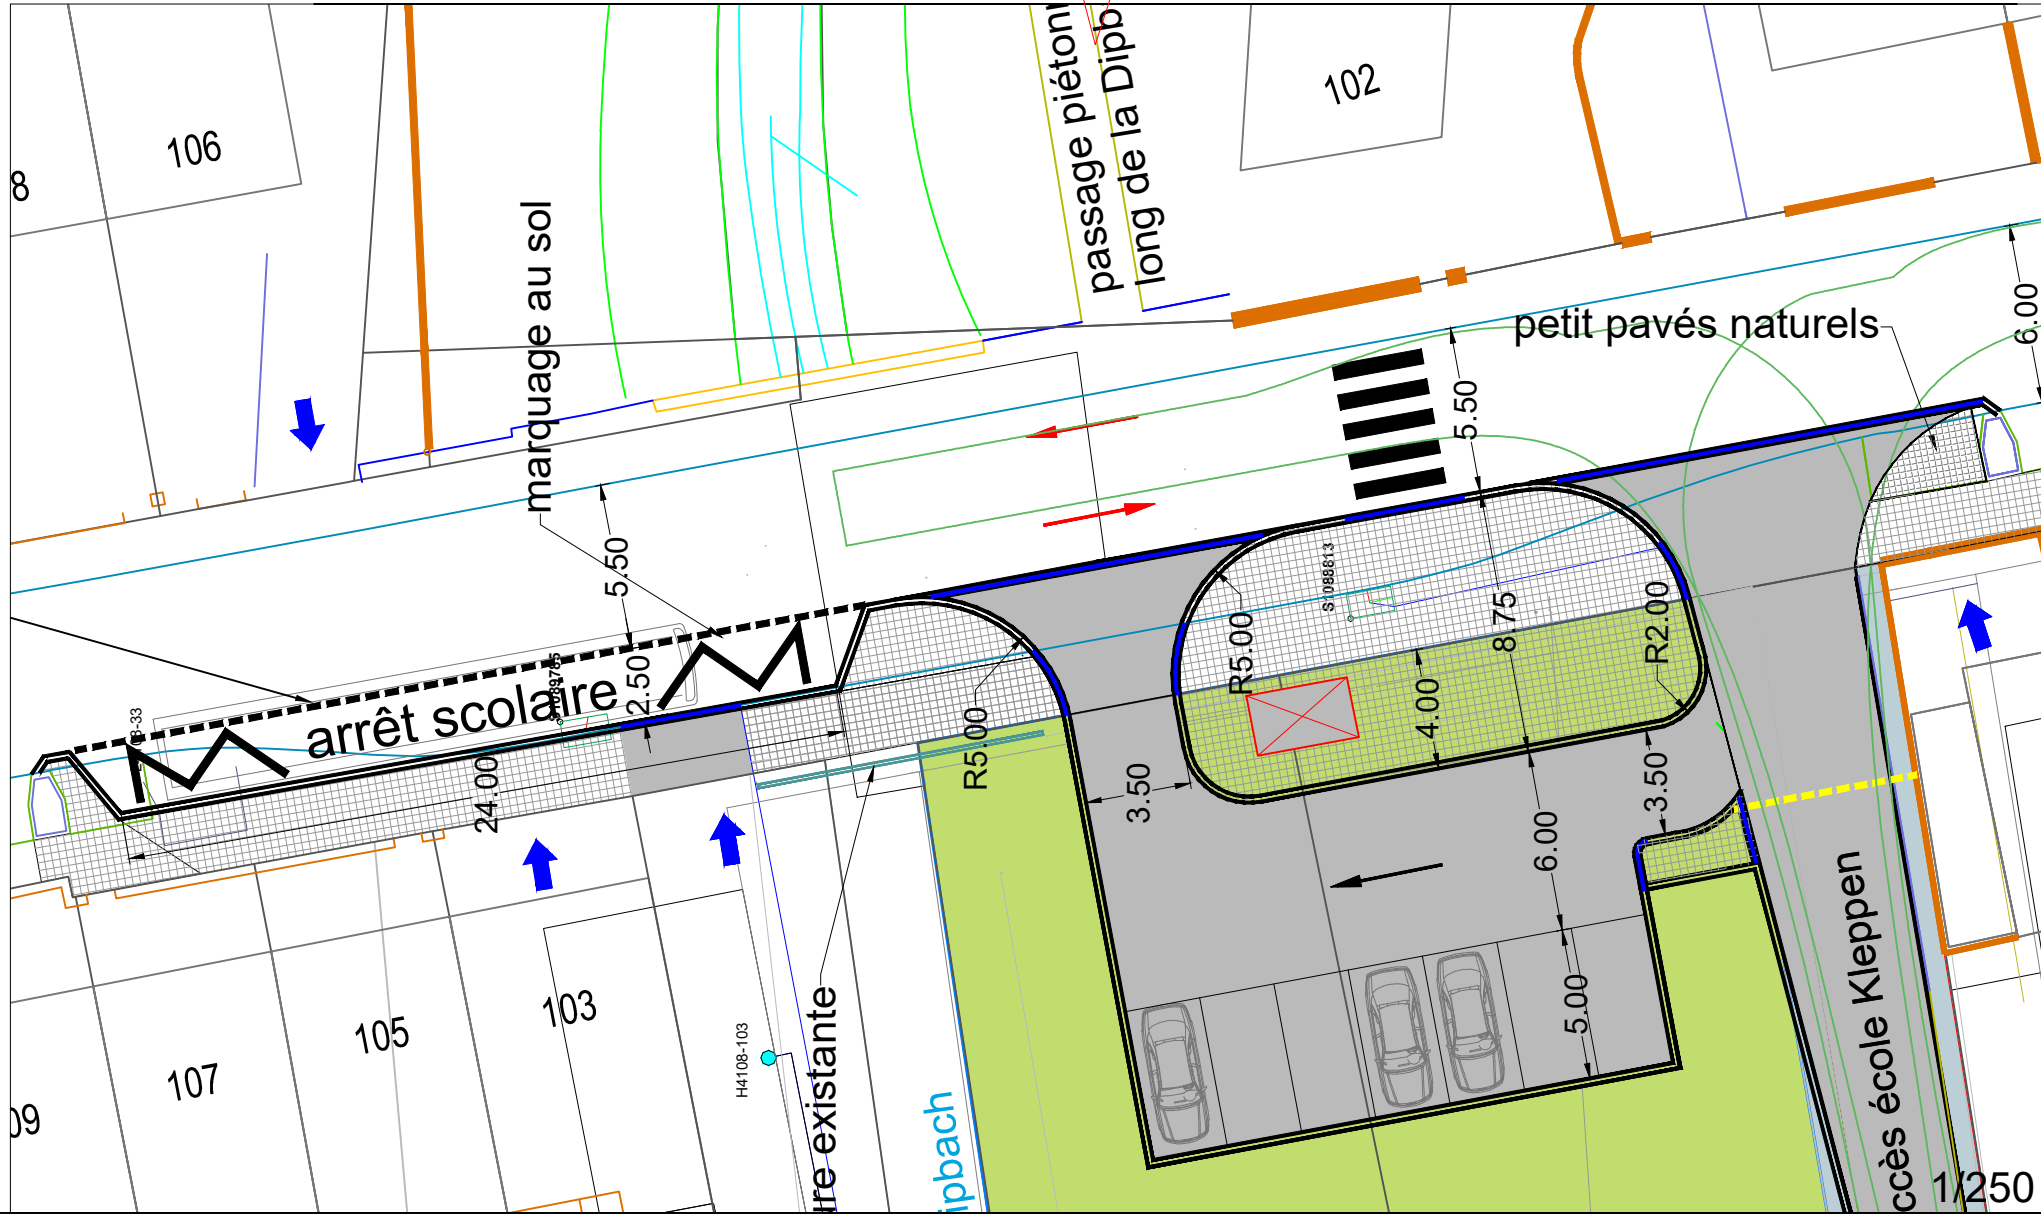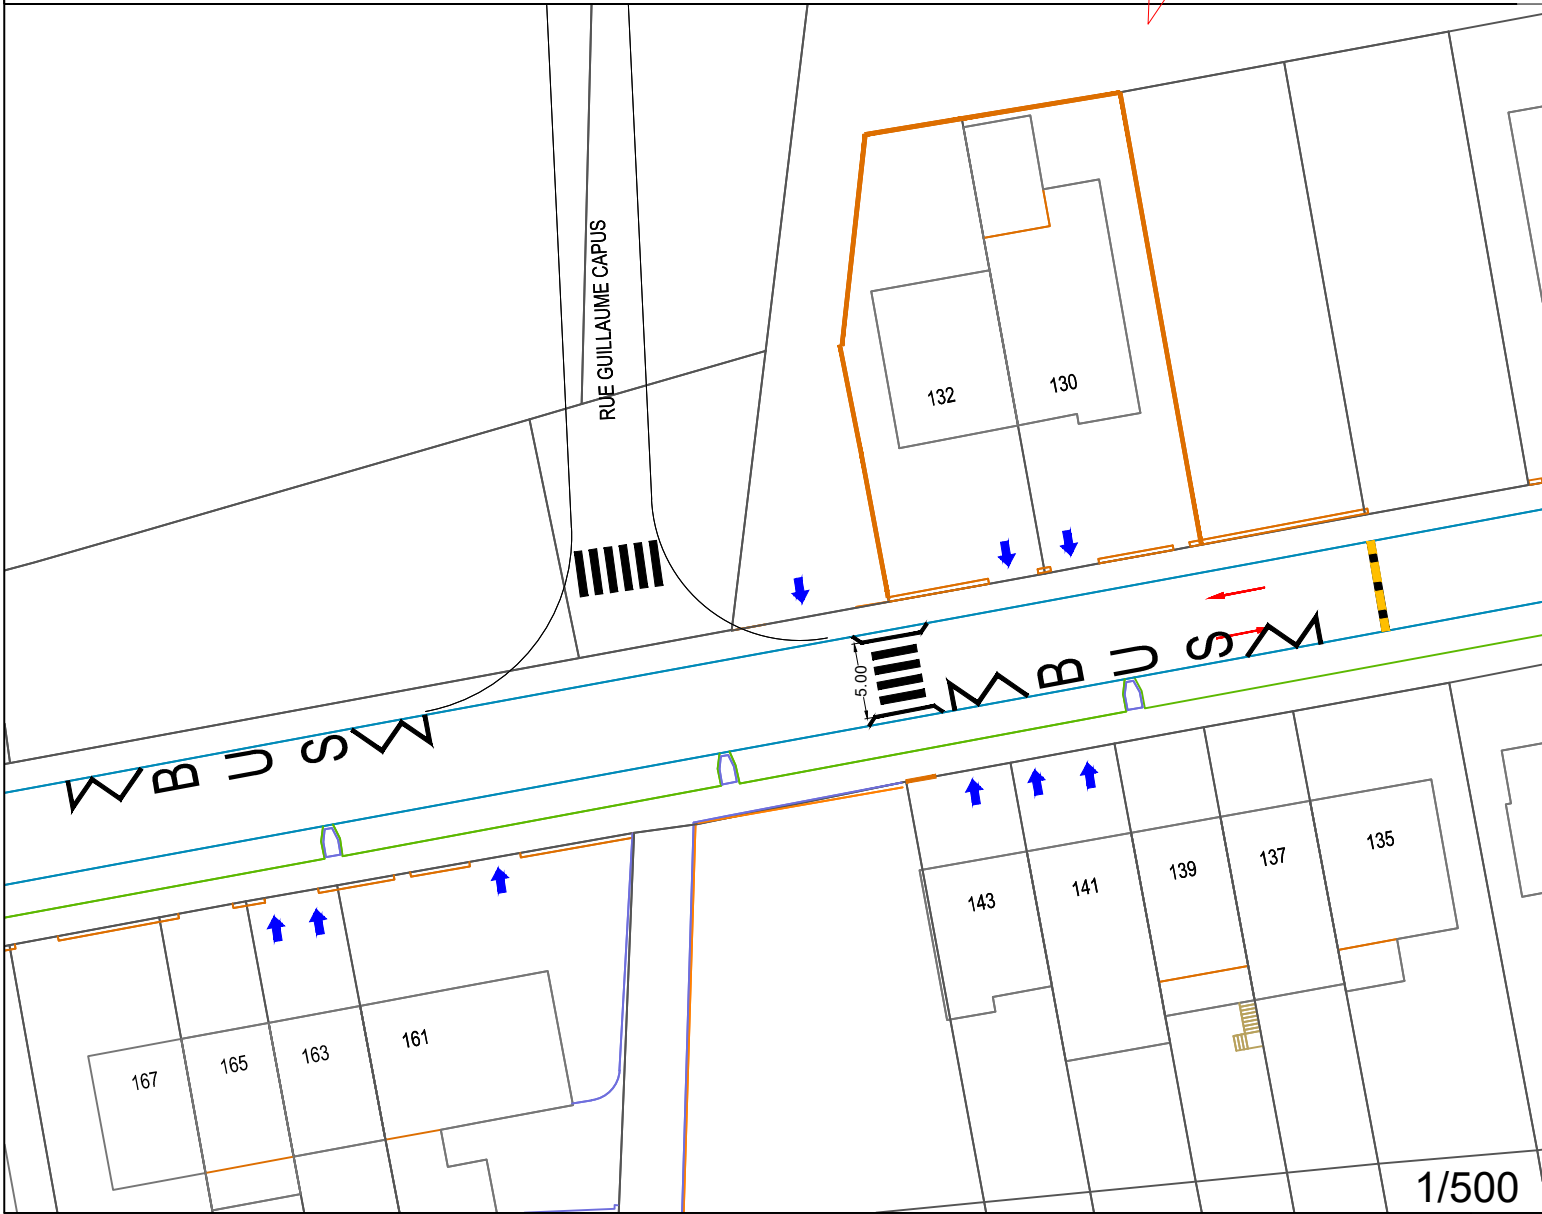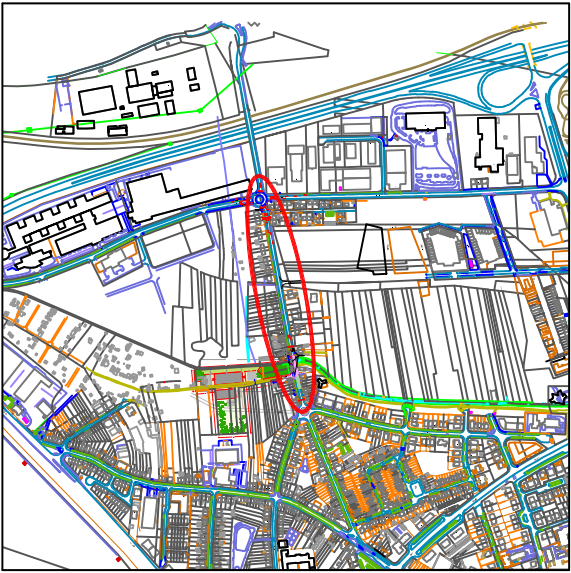

Echelle: 1/1000
Date: 07.03.2017
Plan: 4108-102-CN

Fichier: \\pluto2\travaux-génie\3 Administration\2 Avant-Projet (Projets en préparation)\ehlerange, rue d' école primaire\Plans Avant-Projet\ehlerange, rue_école kleppen_phase finale