

**Collège des bourgmestre et échevins**

Concerne: Budget extraordinaire / vote devis parking longue durée terrain CFL

Monsieur le bourgmestre, Madame, Messieurs les échevins,

Je vous sou mets pour vote par le conseil communal le devis des travaux d'aménagement d'un parking longue durée sur le terrain CFL situé aux abords de la rue J.-P. Bausch dans le quartier Hiehl.

Ce projet résulte de l'accord conventionnel signé entre le collège échevinal et la direction de CFL-Immo.

La dépense afférente est à inscrire à l'article 4/623/221200/18048 du budget extraordinaire.

Veillez agréer, Messieurs, Madame, l'expression de mes sentiments les meilleurs,

A handwritten signature in blue ink, appearing to read "L. Malano".

Lucien Malano  
Ingénieur-directeur

## **Parking Rue J-P.BAUSCH (terrain CFL)**

**- Aménagement d'un parking longeant la rue J-P. Bausch dans le quartier Hiehl (suivant convention avec la CFL) -**

### **DEVIS ESTIMATIF**

**Article budgétaire à affecter : 4/623/221200/18048**

**Dénomination Article: Parking rue J.-P. Bausch (terrain CFL) -  
aménagement**

No : 4023  
Réaménagement de la rue J.P. Bausch  
rue J.P. Bausch  
4002 Esch-sur-Alzette

**Aménagement d'un parking longue durée**

Rue J.P. Bausch  
4023 Esch-sur-Alzette  
(No du Lot : 4023 - VOI - 4)

**Aménagement d'un parking longue durée sur le terrain CFL derrière le mur de soutènement de la rue  
JP Bausch**

***DEVIS ESTIMATIF***

**Maître d'ouvrage :**  
**Génie Civil / Service Voirie**

# DEVIS

4023 - VOI - 4 / Aménagement d'un parking longue durée

No pos.	Description	Qte prévue	Prix unit.	TOTAL
1	<b><u>VOIRIE: INSTALLATIONS</u></b>			
1.1	INSTALLATION DE CHANTIER	1 FT	15 000,00	15 000,00
1.2	CLOTURAGE DU CHANTIER EN TREILLIS	150 M1	15,00	2 250,00
1.3	PASSERELLES PIETONNES	2 PC	45,00	90,00
1.4	MISE EN PLACE PLAQUES EN ACIER POUR PASSAGE VOITURES	2 PC	50,00	100,00
	<b>TOTAL : VOIRIE: INSTALLATIONS</b>			<b>17 440,00</b>
2	<b><u>VOIRIE: TRAVAUX PREPARATOIRES</u></b>			
2.1	DECAPAGE SEPARÉ DE LA COUCHE DE ROULEMENT	200 M2	14,00	2 800,00
2.2	DECAPAGE SEPARÉ DU REVETEMENT DU TROTTOIR	20 M2	14,00	280,00
2.3	DECAPAGE SEPARÉ DE LA TERRE ARRABLE	250 M3	18,00	4 500,00
2.4	DECOUPES	20 M1	9,00	180,00
	<b>TOTAL : VOIRIE: TRAVAUX PREPARATOIRES</b>			<b>7 760,00</b>
3	<b><u>VOIRIE: TRAVAUX DE TERRASSEMENTS</u></b>			
3.1	TERRASSEMENT POUR LE COFFRE DE LA VOIRIE	400 M3	35,00	14 000,00
3.2	PLUS-VALUE POUR MATIERES ROCHEUSES	40 M3	45,00	1 800,00
3.3	TERRASSEMENT DE FAIBLE QUANTITE	40 M3	80,00	3 200,00
3.4	TERRASSEMENT A LA MAIN	5 M3	100,00	500,00
3.5	SUPPLEMENT POUR TERRASSEMENT TRANCHEES	150 M3	20,00	3 000,00
3.6	EXECUTION DE PURGES	5 M3	40,00	200,00
3.7	DEMOLITIONS			0,00
3.8	DEMOLITION D'OUVRAGES EN BETON	5 M3	80,00	400,00
3.9	DEMOLITION D'OUVRAGES EN BETON ARME	5 M3	90,00	450,00
3.10	DEMOLITION D'OUVRAGES EN MACONNERIE	5 M3	70,00	350,00
3.11	DEGAGEMENT, DEPLACEMENT CABLES ET GAINES	25 M1	12,00	300,00
	<b>TOTAL : VOIRIE: TRAVAUX DE TERRASSEMENTS</b>			<b>24 200,00</b>
4	<b><u>VOIRIE: REMBLAI ET COUCHE DE FONDATION</u></b>			
4.1	COMPACTAGE DU TERRAIN	1 500 M2	3,00	4 500,00
4.2	GEOTEXTILE NON TISSE SOUS REMBLAI	1 500 M2	1,80	2 700,00
4.3	REMBLAI EN GRENAILLE DE CARRIERE 0/40	750 M3	35,00	26 250,00
4.4	REMBLAI AVEC DE LA TERRE ARRABLE	50 M3	30,00	1 500,00
	<b>TOTAL : VOIRIE: REMBLAI ET COUCHE DE FONDATION</b>			<b>34 950,00</b>

# DEVIS

4023 - VOI - 4 / Aménagement d'un parking longue durée


No pos.	Description	Qte prévue	Prix unit.	TOTAL
10	<b><u>CANALISATIONS: TUYAUX EN PVC-U</u></b>			
10.1	TUYAUX EN PVC-U DN 160	50 M1	30,00	1 500,00
10.2	COUDES DE 15° A 45° EN PVC-U DN160	10 PC	45,00	450,00
10.3	EMBRANCHEMENT 45° DN 160 / 160	10 PC	50,00	500,00
10.4	PIECES DE SELLE EN PVC - U DN160/250	6 PC	150,00	900,00
	<b>TOTAL : CANALISATIONS: TUYAUX EN PVC-U</b>			<b>3 350,00</b>
11	<b><u>VOIRIE: ASSAINISSEMENT DE LA VOIRIE</u></b>			
11.1	PERCEMENTS DE REGARDS EXISTANTS	10 PC	110,00	1 100,00
11.2	RACCORDEMENT AUX CANALISATIONS	10 PC	110,00	1 100,00
11.3	MISE A NIVEAU DE GRILLES DE SIPHONS	2 PC	80,00	160,00
11.4	AVALOIR POUR GRILLE 500/500, H:530MM	10 PC	250,00	2 500,00
11.5	GRILLE DROITE POUR AVALOIR 500/500, S: 1300 CM2	10 PC	250,00	2 500,00
	<b>TOTAL : VOIRIE: ASSAINISSEMENT DE LA VOIRIE</b>			<b>7 360,00</b>
12	<b><u>SERV. ELECTRIQUE: TUBES DE PROTECTION EN PE</u></b>			
12.1	REMARQUE PRELIMINAIRE:			0,00
12.2	TUBES DE PROTECTION 75/90 MM	300 M1	2,50	750,00
	<b>TOTAL : SERV. ELECTRIQUE: TUBES DE PROTECTION EN PE</b>			<b>750,00</b>
13	<b><u>ECLAIRAGE: SOCLES POUR LAMPADAIRES</u></b>			
13.1	REMARQUE PRELIMINAIRE:			0,00
13.2	POSE SOCLES 1,00/0,60/0,60	15 PC	250,00	3 750,00
	<b>TOTAL : ECLAIRAGE: SOCLES POUR LAMPADAIRES</b>			<b>3 750,00</b>
14	<b><u>VOIRIE: TRAVAUX DIVERS</u></b>			
14.1	SOCLES POUR PANNEAUX DE SIGNALISATION	6 PC	100,00	600,00
14.2	SOCLES POUR BUTOIRES	6 PC	100,00	600,00
	<b>TOTAL : VOIRIE: TRAVAUX DIVERS</b>			<b>1 200,00</b>
15	<b><u>VOIRIE: TRAVAUX D'ADAPTATIONS</u></b>			
15.1	BETON DE FONDATION	5 M3	150,00	750,00
15.2	ENDUIT TALOCHE	2 M2	40,00	80,00
	<b>TOTAL : VOIRIE: TRAVAUX D'ADAPTATIONS</b>			<b>830,00</b>

## DEVIS - RECAPITULATION

4023 - VOI - 4 / Aménagement d'un parking longue durée

No	Description	Total
1	VOIRIE: INSTALLATIONS	17 440,00
2	VOIRIE: TRAVAUX PREPARATOIRES	7 760,00
3	VOIRIE: TRAVAUX DE TERRASSEMENTS	24 200,00
4	VOIRIE: REMBLAI ET COUCHE DE FONDATION	34 950,00
5	VOIRIE: ALIGNEMENTS	29 810,00
6	VOIRIE: ENROBES BITUMINEUX	13 530,00
7	VOIRIE: SURFACES CHAUSSEE	88 000,00
8	VOIRIE: SURFACES TROTTOIRS	2 780,00
9	VOIRIE: POSE ET ENROBAGE DES TUYAUX	3 000,00
10	CANALISATIONS: TUYAUX EN PVC-U	3 350,00
11	VOIRIE: ASSAINISSEMENT DE LA VOIRIE	7 360,00
12	SERV. ELECTRIQUE: TUBES DE PROTECTION EN PE	750,00
13	ECLAIRAGE: SOCLES POUR LAMPADAIRES	3 750,00
14	VOIRIE: TRAVAUX DIVERS	1 200,00
15	VOIRIE: TRAVAUX D'ADAPTATIONS	830,00
16	REGIE VOIRIE: MAIN D'OEUVRE	2 970,00
17	REGIE VOIRIE: ENGINS	5 900,00
	<b>TOTAL (hTVA) :</b>	247 580,00
	<b>TVA 17%</b>	42 088,60
	<b>TOTAL (TVAC) :</b>	289 668,60



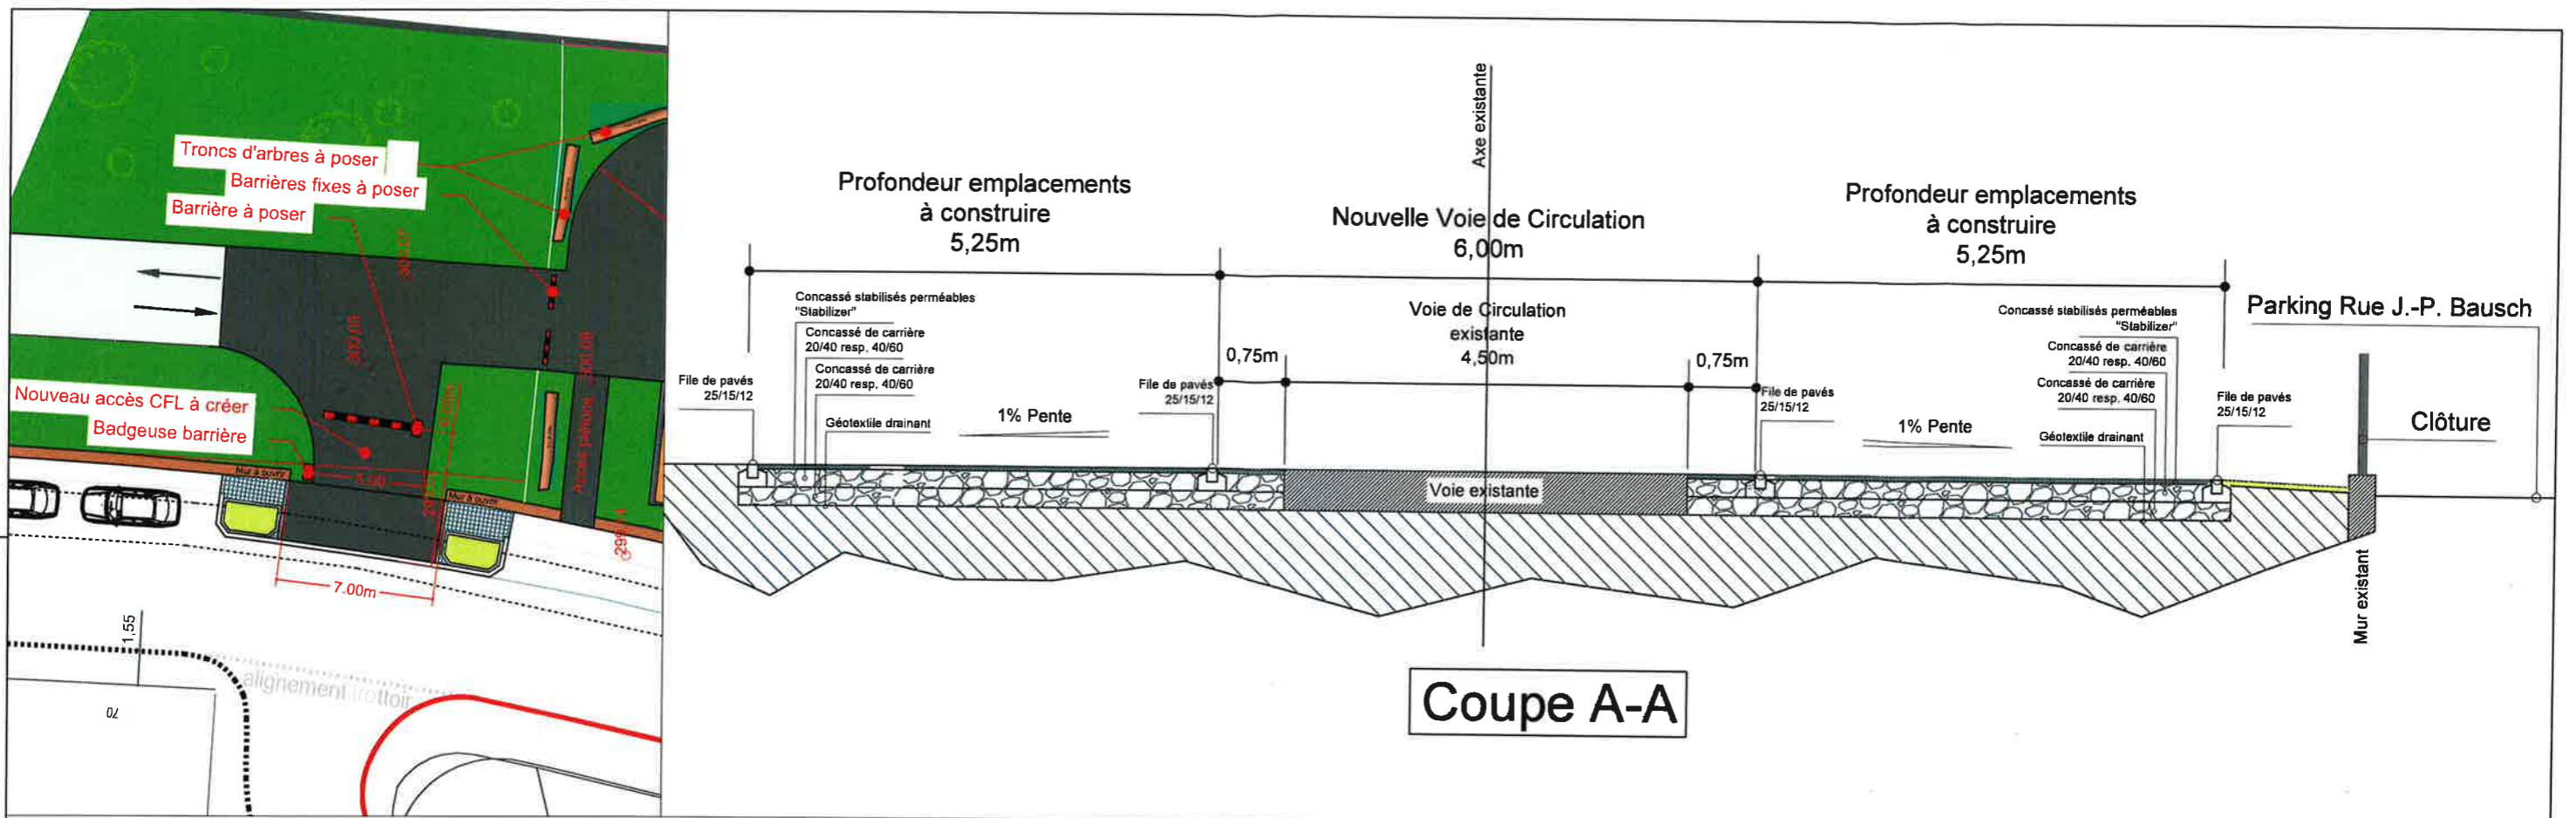

Coupe A-A

Modifications:

*	*	*



Objet: Rue Jean-Pierre Bausch  
Aménagement Parking CFL

Echelle: 1/500 et 1/50  
 Date: 06/03/2018  
 Plan: Parking CFL  
 Fichier: \\pluto2\travaux-génie\3 Administration\3 Projets en cours\Bausch(rue j-p)-Barbourg\Plans\Bausch(rue j-p)-Barbourg - Parking Hiehl 2017 vers 03-17.dwg